

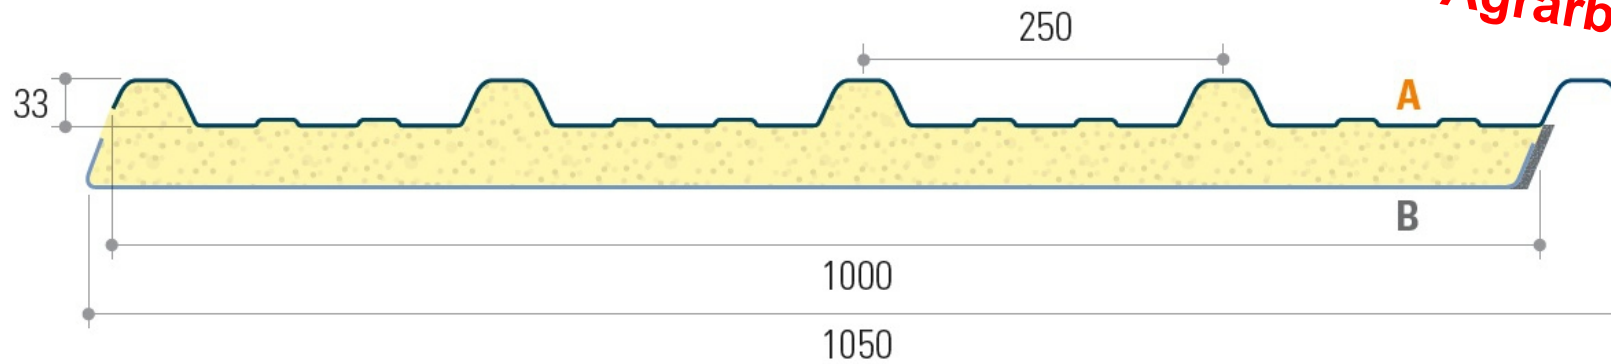



Isoliertes – Dach Plus 1000

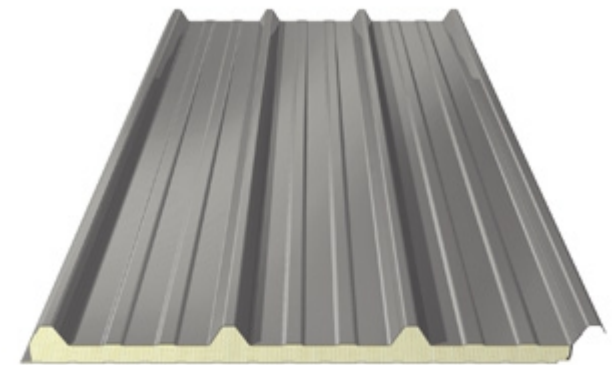

**Unterseite mit
Polyesterplatte für
Agrarbereich**

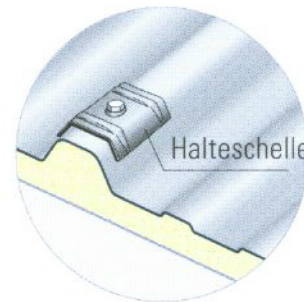

Überlappungsschraube Butylband

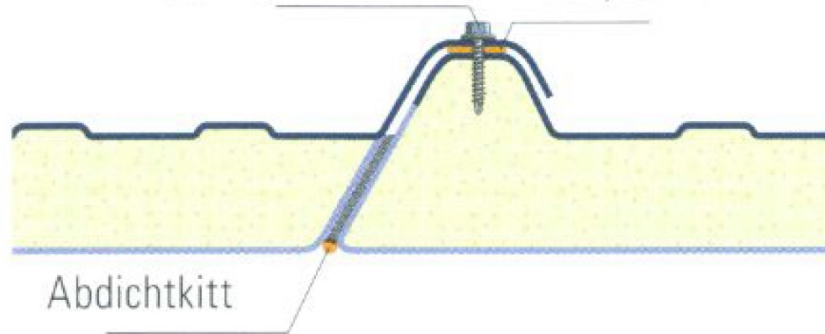

**ISO – Dach Plus
40 + 60 x 1.000**



© Hesse Holzbearbeitung &
Trapezblechhandel GmbH
Gundringhausen 23 – 59969 Hallenberg, Tel. 02984 92 15 - 0

ISO – Dach Plus 1000

Bauteil	Element- dicke	Gesamt- dicke	Deckschalendicke		Max. Liefer- länge	Gewicht	Wärmedurchlass- widerstand	Wärmedurchgangs- koeffizient	Wärmedurchlass- widerstand	
			Außen	Innen					R	U
	d	d	t	t	m	kg/m ²	R	U	R	U
	mm	mm	mm	μ			m ² K/W	W/(m ² K)	m ² K/W	W/(m ² K)
JI 40	40	85	0,60	0,70	13,60	7,54				0,57
JI 60	60	105	0,60	0,70	13,60	8,34				0,38

Baubreite von 1.000 mm, profiliertes Außenblech aus verzinktem Stahl in 0,60 mm Stärke mit einer Farbbeschichtung von 25μ, Innenseite als Polyesterplatte 0,70mm Stärke, Farbton gebrochenes Weiß
Schaumkern aus PUR, sichtbare Befestigung, Lieferung von Zubehör möglich.

Alle Maße sind vor Ort zu prüfen !

ISO – Dach Plus
40 + 60 x 1.000



© Hesse Holzbearbeitung &
Trapezblechhandel GmbH
Gundringhausen 23 – 59969 Hallenberg, Tel. 02984 92 15 - 0

Seite 2 von 2

15.01.2016
Sto.